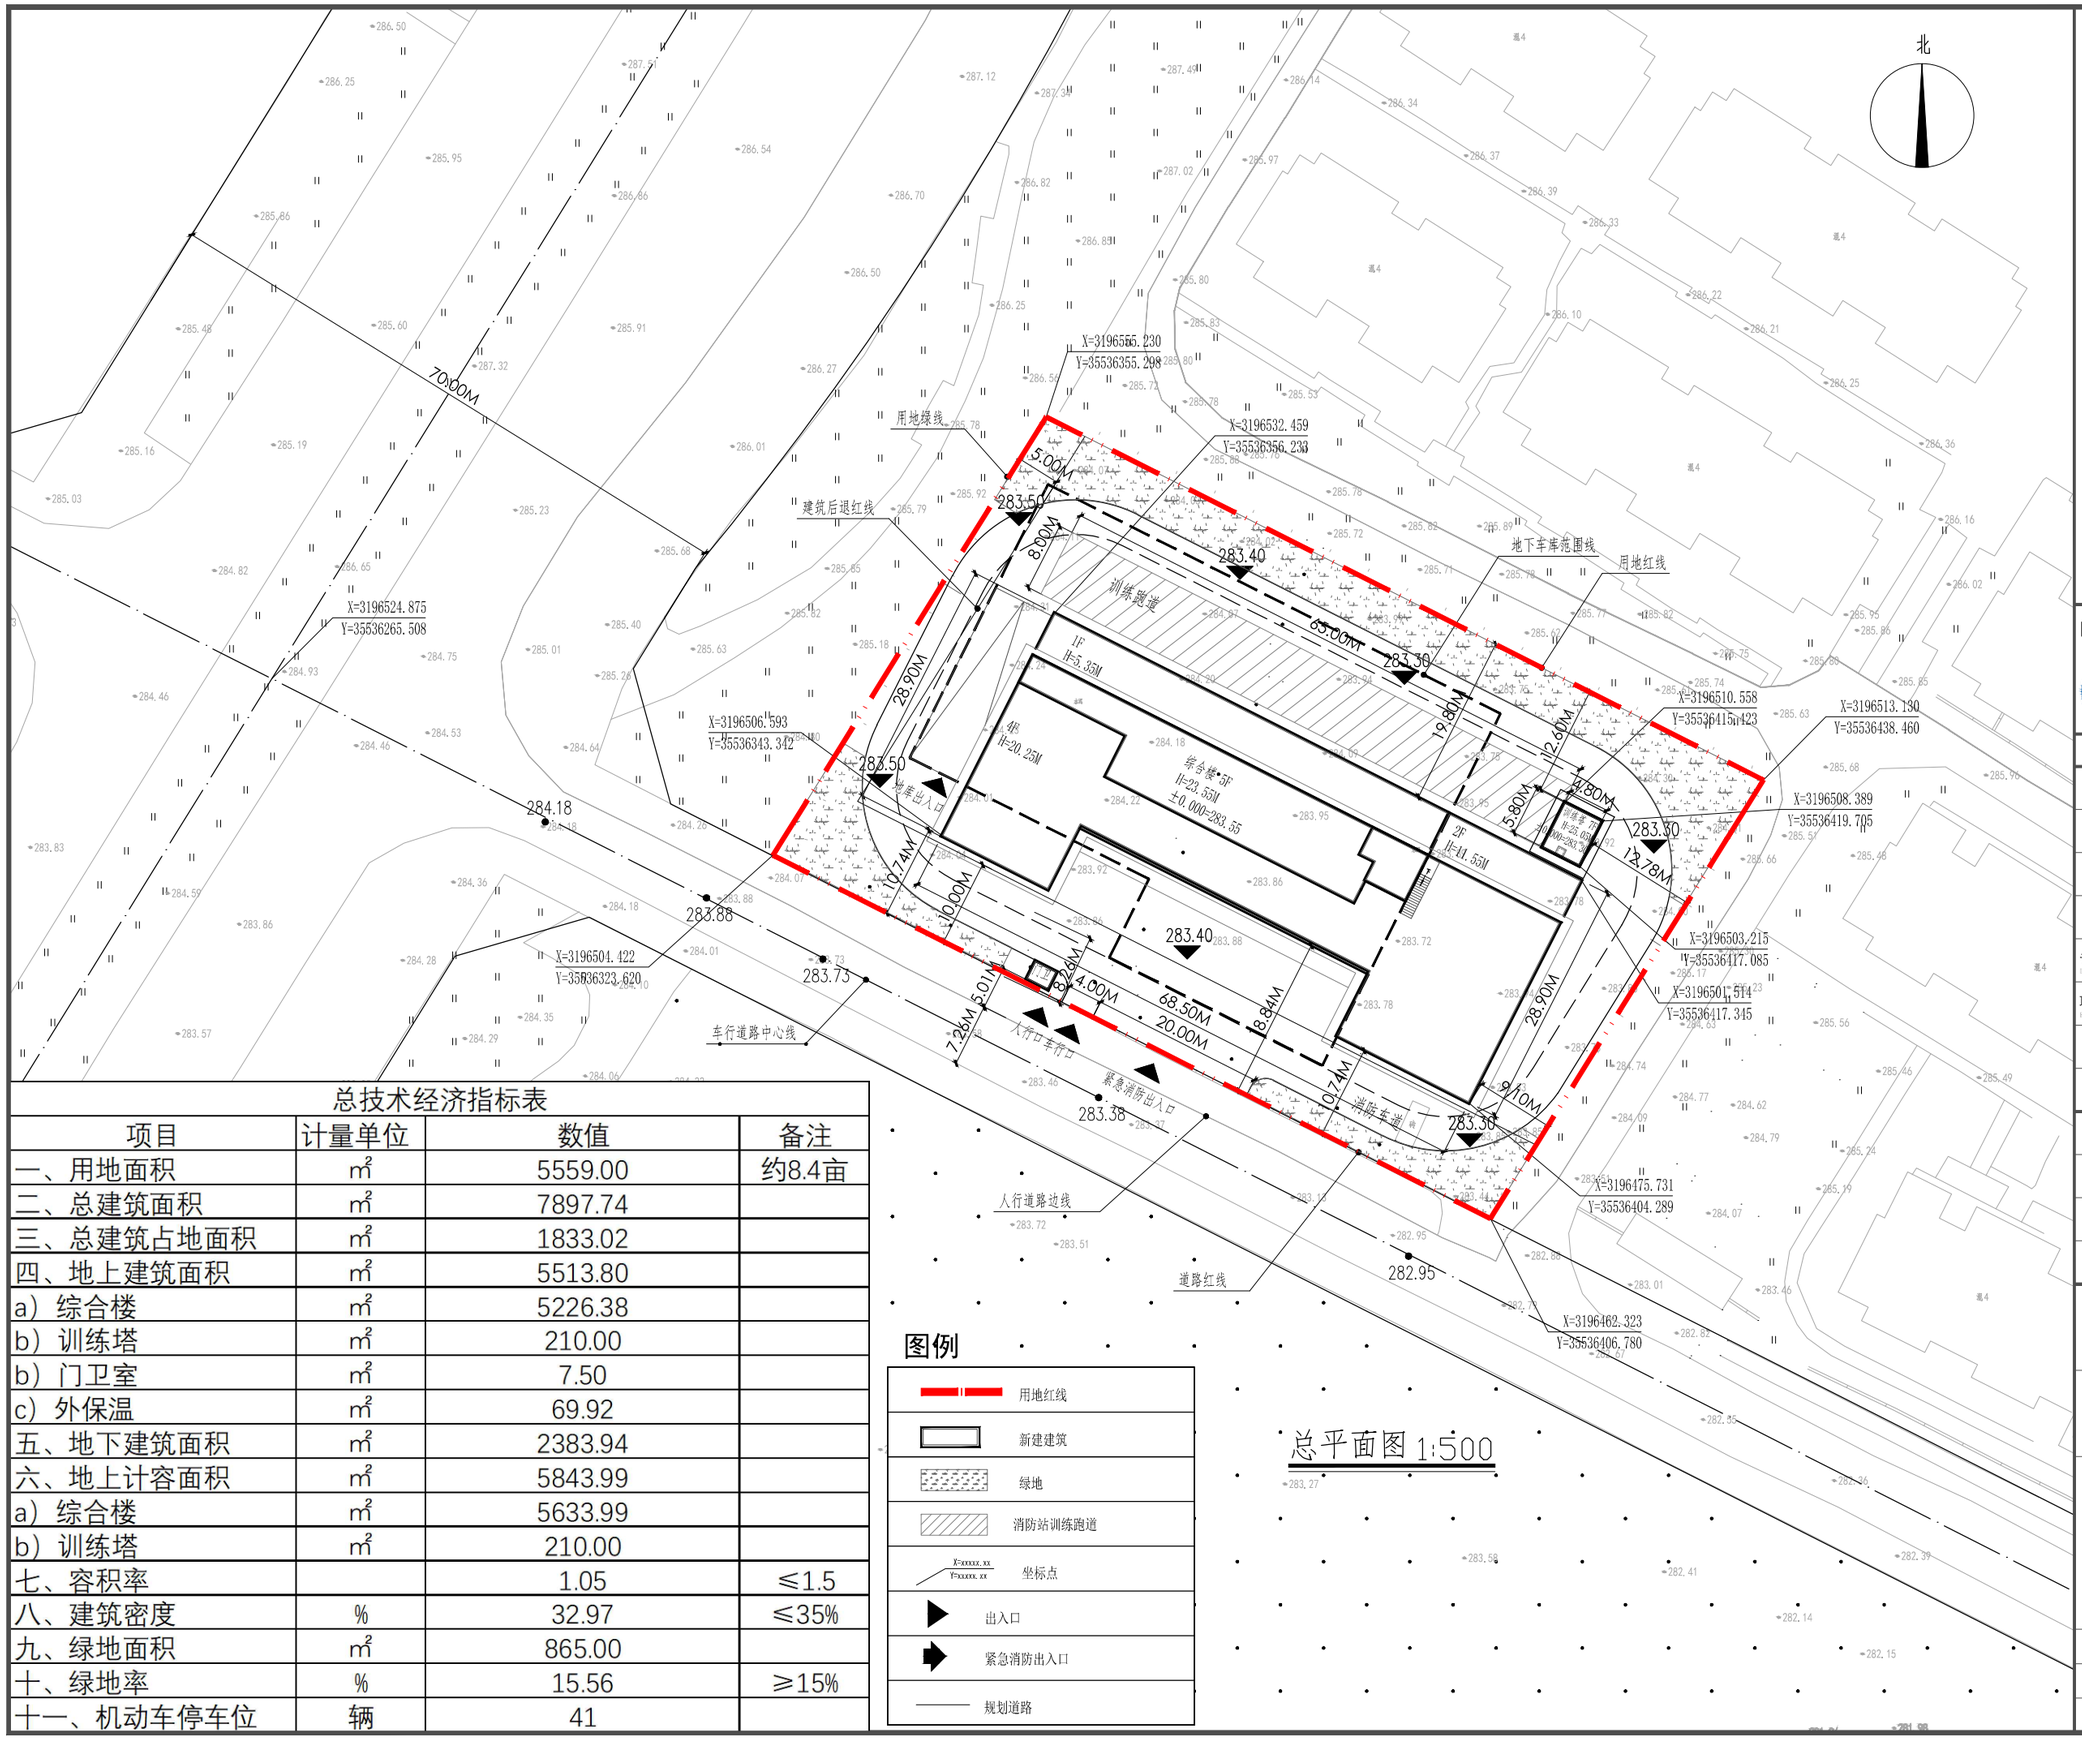

总平面图 1:500

总技术经济指标表

项目	计量单位	数值	备注
一、用地面积	㎡	5559.00	约8.4亩
二、总建筑面积	㎡	7897.74	
三、总建筑占地面积	㎡	1833.02	
四、地上建筑面积	㎡	5513.80	
a）综合楼	㎡	5226.38	
b）训练塔	㎡	210.00	
b）门卫室	㎡	7.50	
c）外保温	㎡	69.92	
五、地下建筑面积	㎡	2383.94	
六、地上计容面积	㎡	5843.99	
a）综合楼	㎡	5633.99	
b）训练塔	㎡	210.00	
七、容积率		1.05	≤1.5
八、建筑密度	%	32.97	≤35%
九、绿地面积	㎡	865.00	
十、绿地率	%	15.56	≥15%
十一、机动车停车位	辆	41	

图例

- 用地红线
- 新建建筑
- 绿地
- 消防站训练跑道
- X=xxxxx.xx / Y=xxxxx.xx 坐标点
- 出入口
- 紧急消防出入口
- 规划道路

盖章栏：

（未盖出图专用章本图无效）

中城科泽工程设计集团有限责任公司
Zhongcheng Keze Engineering Design Group Co. , Ltd.
工程设计证书编号：A132012406

本图版权属我公司所有，除该工程外对本图的任何用途等复制，须获得我公司的书面许可

合作设计单位 JOINED DESIGNER

签署栏 SIGNATURE

制图 DRAWN BY	黄钰	
设计 DESIGNED BY	黄钰	
校对 CHECKED BY	田超	
专业负责人 EXECUTIVE DESIGNER IN	杨帆	
项目负责人 PROJECT DIRECTOR IN	杨帆	
审核 VERIFIED BY	张伟	
审定 APPROVED BY	乔恒云	

会签栏 COUNTERSIGN

建筑 ARCHITECTURE		电气 ELECTRIC	
结构 STRUCTURE		暖通 HVAC	
给排水 W. SUPP		智能 AUTO.	

建设单位 CLIENT	泸州市江阳区应急管理局
工程名称 PROJECT	泸州市江阳区综合应急救援基地建设项目
图纸名称 DRAWING TITLE	总平面图

设计编号 JOB NO.		图号 DRAWING NO.	
设计阶段 STATUS	方案	版次 VERSION	
比例 SCALE		日期 DATE	2026.08